


S4

Übersichtskarte - S4 (Ost) Hamburg - Bad Oldesloe

Strecke 1249: km 4,1+49 - km 39,9+69

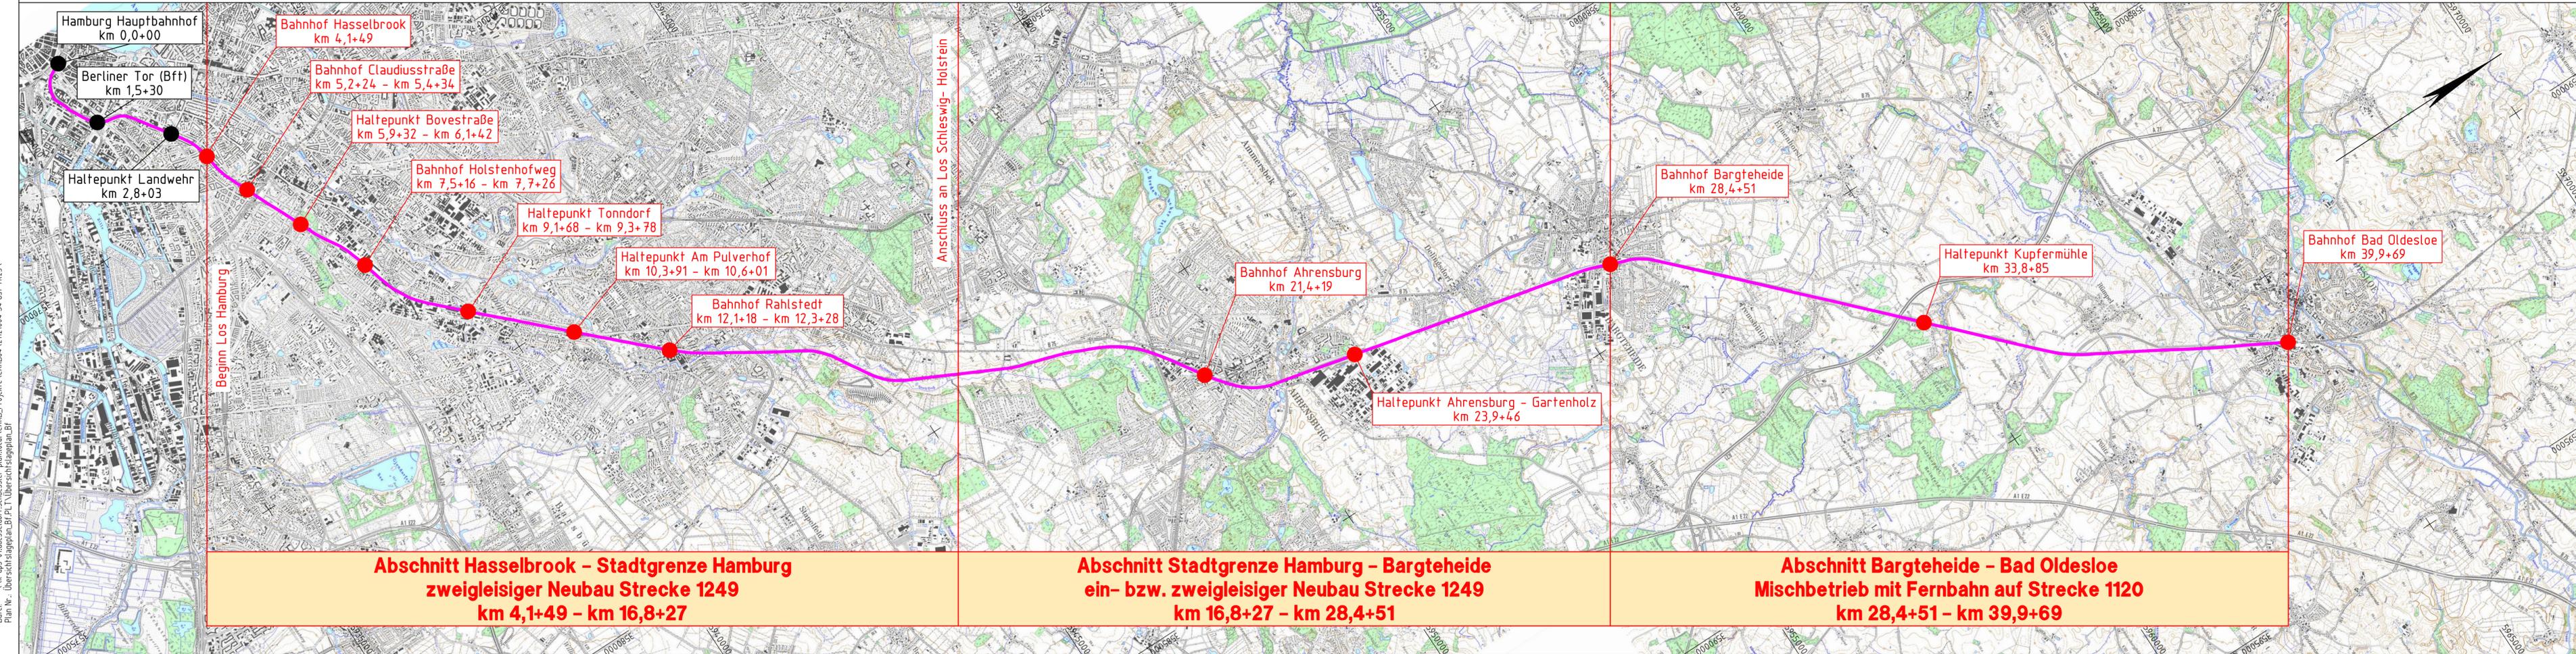

03			
02			
01	Überarbeitung nach Prüfbericht	Schlacht/Ehrich	09/2013
Index:	Änderungen bzw. Ergänzungen	Name:	Datum:
Prüfvermerke			
die Übereinstimmung der Zeichnung mit der Ausführung bestätigt.	gleichgestellt mit Prüfexemplaren	geprüft / genehmigt	
für den Auftragnehmer:	Ort, Datum, Unterschrift	Datum	
für den Auftraggeber:	Ort, Datum, Unterschrift	Prüfingenieur	
	geprüft / genehmigt	Abgabeexemplar	
Datum	geprüft / genehmigt	Stand: 15.10.2013	
Datum	geprüft / genehmigt	Eisenbahn-Bundesamt	
Datum	geprüft / genehmigt		
Datum	geprüft / genehmigt		
Lageskizze			
zur Vorlage beim EBA freigegeben:		Genehmigung zur Bauausführung	
Ort, Datum, Unterschrift		Ort, Datum, Unterschrift	
Auftraggeber:	Planverfasser:	Anlage-Nr.: 6.1	
nah.sh LVS Schleswig-Holstein Verkehrsplanung/Infrastruktur Raffelstraße 1 24103 Kiel Tel. 0431 - 66019 - 0 Fax 0431 - 66019 - 19	Schüler-Plan Ingenieurgesellschaft mbH Frankenstraße 18c 20097 Hamburg Tel. 040 - 181 323 - 960 Fax 040 - 181 323 - 970	Auftrag-Nr.: 21121004	
Ort, Datum, Unterschrift	Köln, 15.10.2013	Datei: 21121004	
Freie und Hansestadt Hamburg Amt für Verkehr und Straßenwesen Stadthausbrücke 8 20355 Hamburg Tel. 040 - 42840 - 0 Fax 040 - 42840 - 2010	DB NETZE DB Netz AG Produktdurchführung Hamburg (-NP-N-D-HMB (P)) Hammerbrookstraße 44 20097 Hamburg Tel. 040 - 3918 - 0 Fax 040 - 3918 - 3306	gepr. März 2013 Ehrich	
Ort, Datum, Unterschrift	Ort, Datum, Unterschrift	bearb. März 2013 Bey	
Maßstab: 1 : 50.000	Übersichtskarte S4 (Ost) Hamburg Hasselbrook - Bad Oldesloe km 4,1+49 - km 39,9+69		gepr. März 2013 Schaffland
Projekt: S-Bahn S4 (Ost) Hamburg Hasselbrook - Bargteheide	Strecke: Strecke 1249: Hamburg Hasselbrook - Bargteheide		Plan-Nr.: A LP 2 00 01 -- 1
Bauwerksnummer	Brückennr.	Planungsphase: Vorentwurf	
Strecke	Kilometer	Kennzahl	Planart: Übersichtskarte
1249	km 4,1+49 - km 39,9+69		Blattgr.: 1065 x 297 mm
			Einwirkungen (Lastmodelle):
			Höhen- und Koordinatensystem: DB REF

Köln, 21.10.13
 Schüller-Plan
 Datei: \\c:\ags-01\desse\proj\schuessler-plan\locat\CARD\Projekte\CARD\64\7121004_S4_Bf1_TK251
 Plan-Nr.: Übersichtskarte S4 (Ost) Hamburg Hasselbrook - Bargteheide