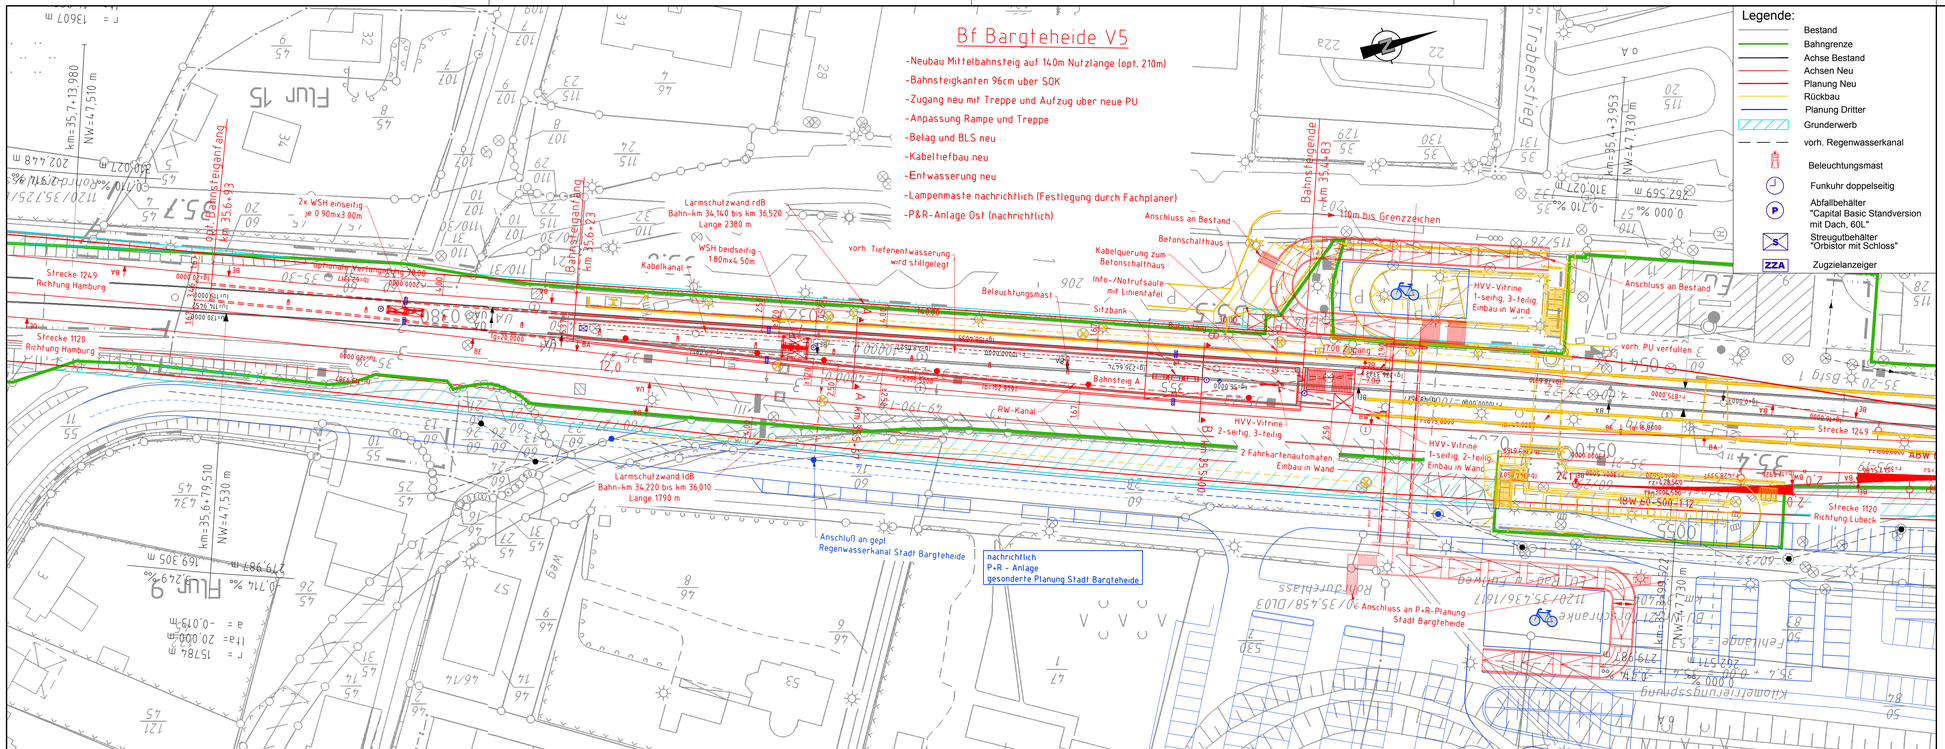

Index	Änderungen bzw. Ergänzungen	Name:	Datum:
3			
2			
1			

Prüfvermerke

die Übereinstimmung der Zeichnung mit der Ausführung bestätigt:

für den Auftragnehmer: Ort, Datum, Unterschrift

für den Auftraggeber: Ort, Datum, Unterschrift

Datum	geprüft / genehmigt	
Datum	geprüft / genehmigt	
Datum	geprüft / genehmigt	
Datum	geprüft / genehmigt	
Datum	geprüft / genehmigt	

gleichgestellt mit Prüfexemplaren — geprüft / genehmigt

Datum

Prüfingenieur

Eisenbahn-Bundesamt

Lageskizze

zur Vorlage beim EBA freigegeben:

Ort, Datum, Unterschrift

Genehmigung zur Bauausführung

Ort, Datum, Unterschrift

Auftraggeber:

nah.sh — Verkehrsplanung/Infrastruktur, Aufbauschstraße 1, 25103 Kiel, Tel. 0431 - 66079 -0, Fax 0431 - 66079 -19

Ort, Datum, Unterschrift

Planverfasser: NGE Vorentwurfsplanung S4 Ost

Ingenieurbüro Dipl.-Ing. H. Vössing GmbH, Hans-Böckler-Allee 9, 30173 Hannover, Tel. 0511 - 856145-0, Fax 0511 - 856145-11

Hannover, 30.09.2013, gez. Pülken

Ort, Datum, Unterschrift

Freie und Hansestadt Hamburg, Amt für Verkehr und Straßenwesen, Stadthausbrücke 8, 20355 Hamburg, Tel. 040 - 42841 -0, Fax 040 - 42841 -2690

Ort, Datum, Unterschrift

DB NETZE — DB Netz AG, Produktionsdurchführung Hamburg I.NP-N-O-HMB (F), Hammerbrookstraße 44, 20097 Hamburg, Tel. 040 - 3918 -0, Fax 040 - 3918 -3306

Ort, Datum, Unterschrift

Anlage-Nr.:	–
Auftrag-Nr.:	–

	Datum	Name
gez.	09/2013	JaA
bearb.	09/2013	ScU
gepr.	09/2013	PüK

Plan-Nr.: V | BS | 2 | 25 | 01 | VT | 0

Planungsphase: Vorentwurf

Planart: Lageplan

Blattgr.: 297x950

Einwirkungen (Lastmodelle): --

Höhen- und Koordinatensystem: DB-REF

Maßstab: 1 : 500

Projekt: S-Bahn S4 (Ost) Hamburg-Hasselbrook-Bad Oldesloe

Los Schleswig-Holstein

Strecke: Strecke 1249 Hamburg-Hasselbrook-Bargteheide

Bf Bargteheide V5

Bauwerksnummer					Brückennr.
Strecke		Kilometer		Kennzahl	
	*		*		