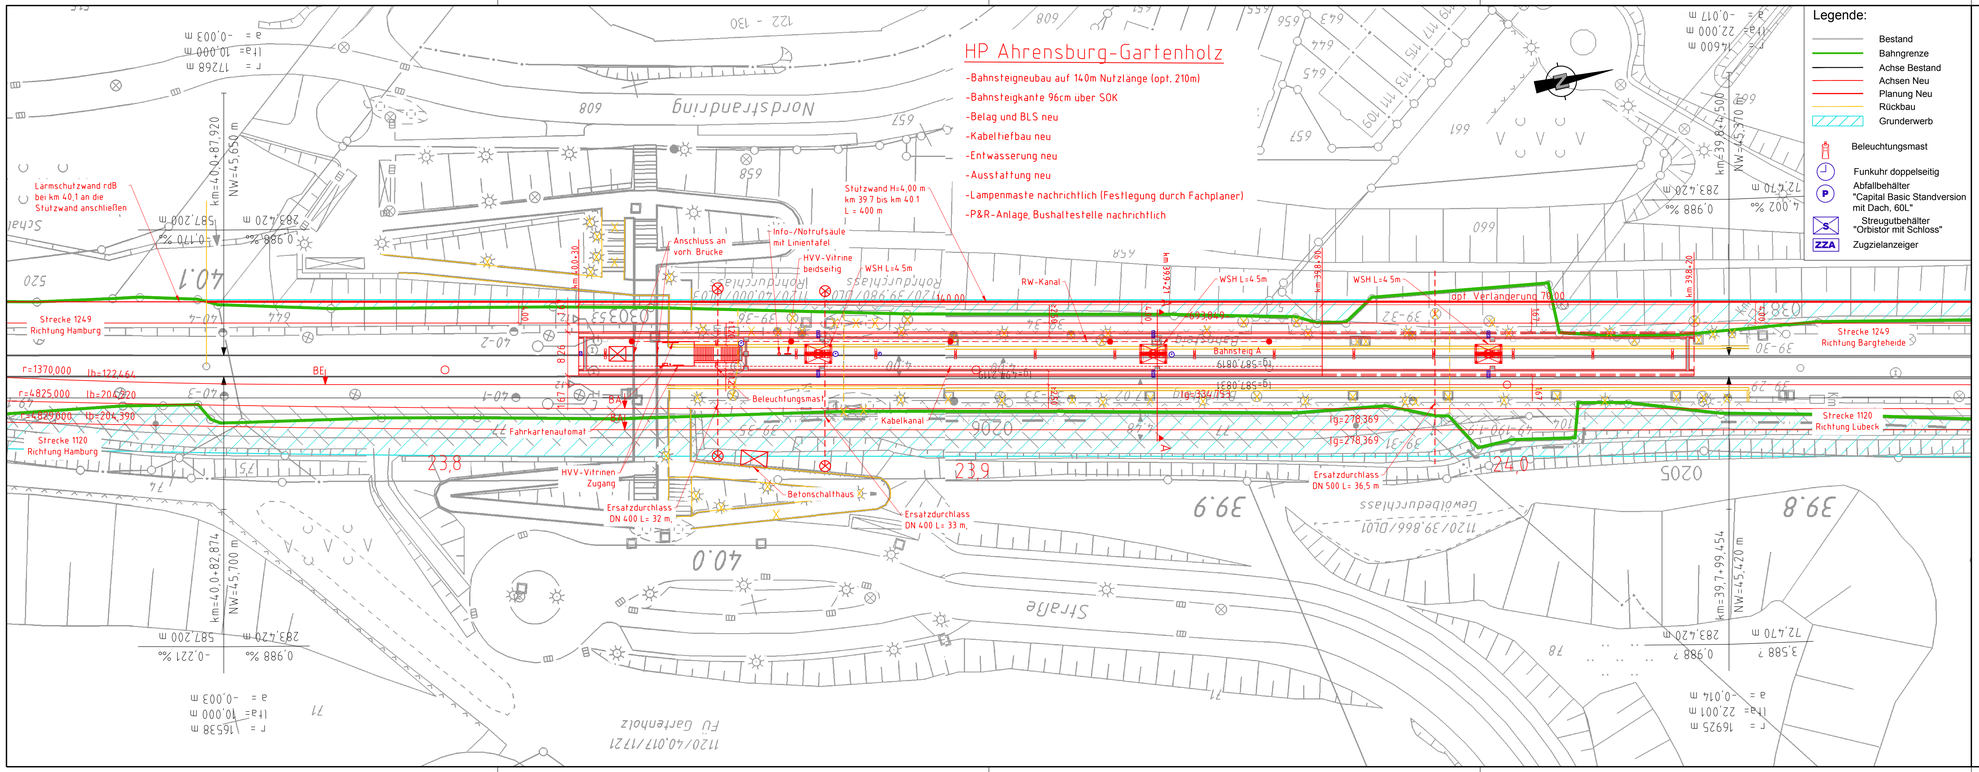


| Index | Änderungen bzw. Ergänzungen | Name: | Datum: |
|---|---|---|---|
| 3 | | | |
| 2 | | | |
| 1 | | | |

## Prüfvermerke

die Übereinstimmung der Zeichnung mit der Ausführung bestätigt:

für den Auftragnehmer: Ort, Datum, Unterschrift

für den Auftraggeber: Ort, Datum, Unterschrift

gleichgestellt mit Prüfexemplaren — geprüft / genehmigt

Datum — Prüfingenieur

geprüft / genehmigt — Datum

geprüft / genehmigt — Datum

geprüft / genehmigt — Eisenbahn-Bundesamt — Datum

geprüft / genehmigt — Datum

Lageskizze




Bestschnitte Lageskizze

zur Vorlage beim EBA freigegeben: Ort, Datum, Unterschrift

Genehmigung zur Bauausführung: Ort, Datum, Unterschrift

Auftraggeber:

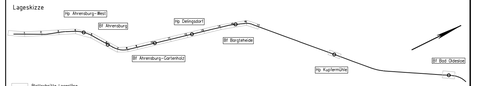Verkehrsplanung/Infrastruktur
Raiffeisenstraße 1
24103 Kiel
Tel. 0431 - 66079 -0
Fax 0431 - 66079 -79

Ort, Datum, Unterschrift

Planverfasser: INGE Vorentwurfsplanung S4 Ost

Ingenieurbüro
Dipl.-Ing. H. Vössing GmbH
Hans-Böckler-Allee 9
30173 Hannover
Tel. 0511 - 856565-0
Fax 0511 - 856565-11

Hannover, 30.09.2013, gez. Püllen

Ort, Datum, Unterschrift

| Anlage-Nr.: | – | | |
|---|---|---|---|
| Auftrag-Nr.: | – | | |
| | Datum | Name | |
| gez. | 09/2013 | JaA | |
| bearb. | 09/2013 | ScU | |
| gepr. | 09/2013 | PüK | |

Plan-Nr.:

| V | BS | 2 | 23 | 01 | VT | 0 |
|---|---|---|---|---|---|---|

Freie und Hansestadt Hamburg
Amt für Verkehr und Straßenwesen
Stadthausbrücke 8
20355 Hamburg
Tel. 040 - 42841 -0
Fax 040 - 42841 -2990

Ort, Datum, Unterschrift

DB NETZE — DB Netz AG
Produktionsdurchführung Hamburg
I.NP-N-D-HMB (P)
Hammerbrookstraße 44
20097 Hamburg
Tel. 040 - 3918 -0
Fax 040 - 3918 -3306

Ort, Datum, Unterschrift

Planungsphase: Vorentwurf

Planart: Lageplan

Blattgr.: 297x950

Einwirkungen (Lastmodelle): –

Höhen- und Koordinatensystem: DB-REF

Maßstab: 1 : 500

Hp Ahrensburg - Gartenholz

Projekt: S-Bahn S4 (Ost) Hamburg-Hasselbrook-Bad Oldesloe
Los Schleswig-Holstein

Strecke: Strecke 1249 Hamburg-Hasselbrook-Bargteheide

| Bauwerksnummer | | | | | | Brückennr. |
|---|---|---|---|---|---|---|
| Strecke | | Kilometer | | | Kennzahl | |
| | * | | * | | | |