


Schnitt B-B
km 35.5+00

Gleis 1
Richtung Hamburg

Gleis 2
Richtung Bad Oldesloe

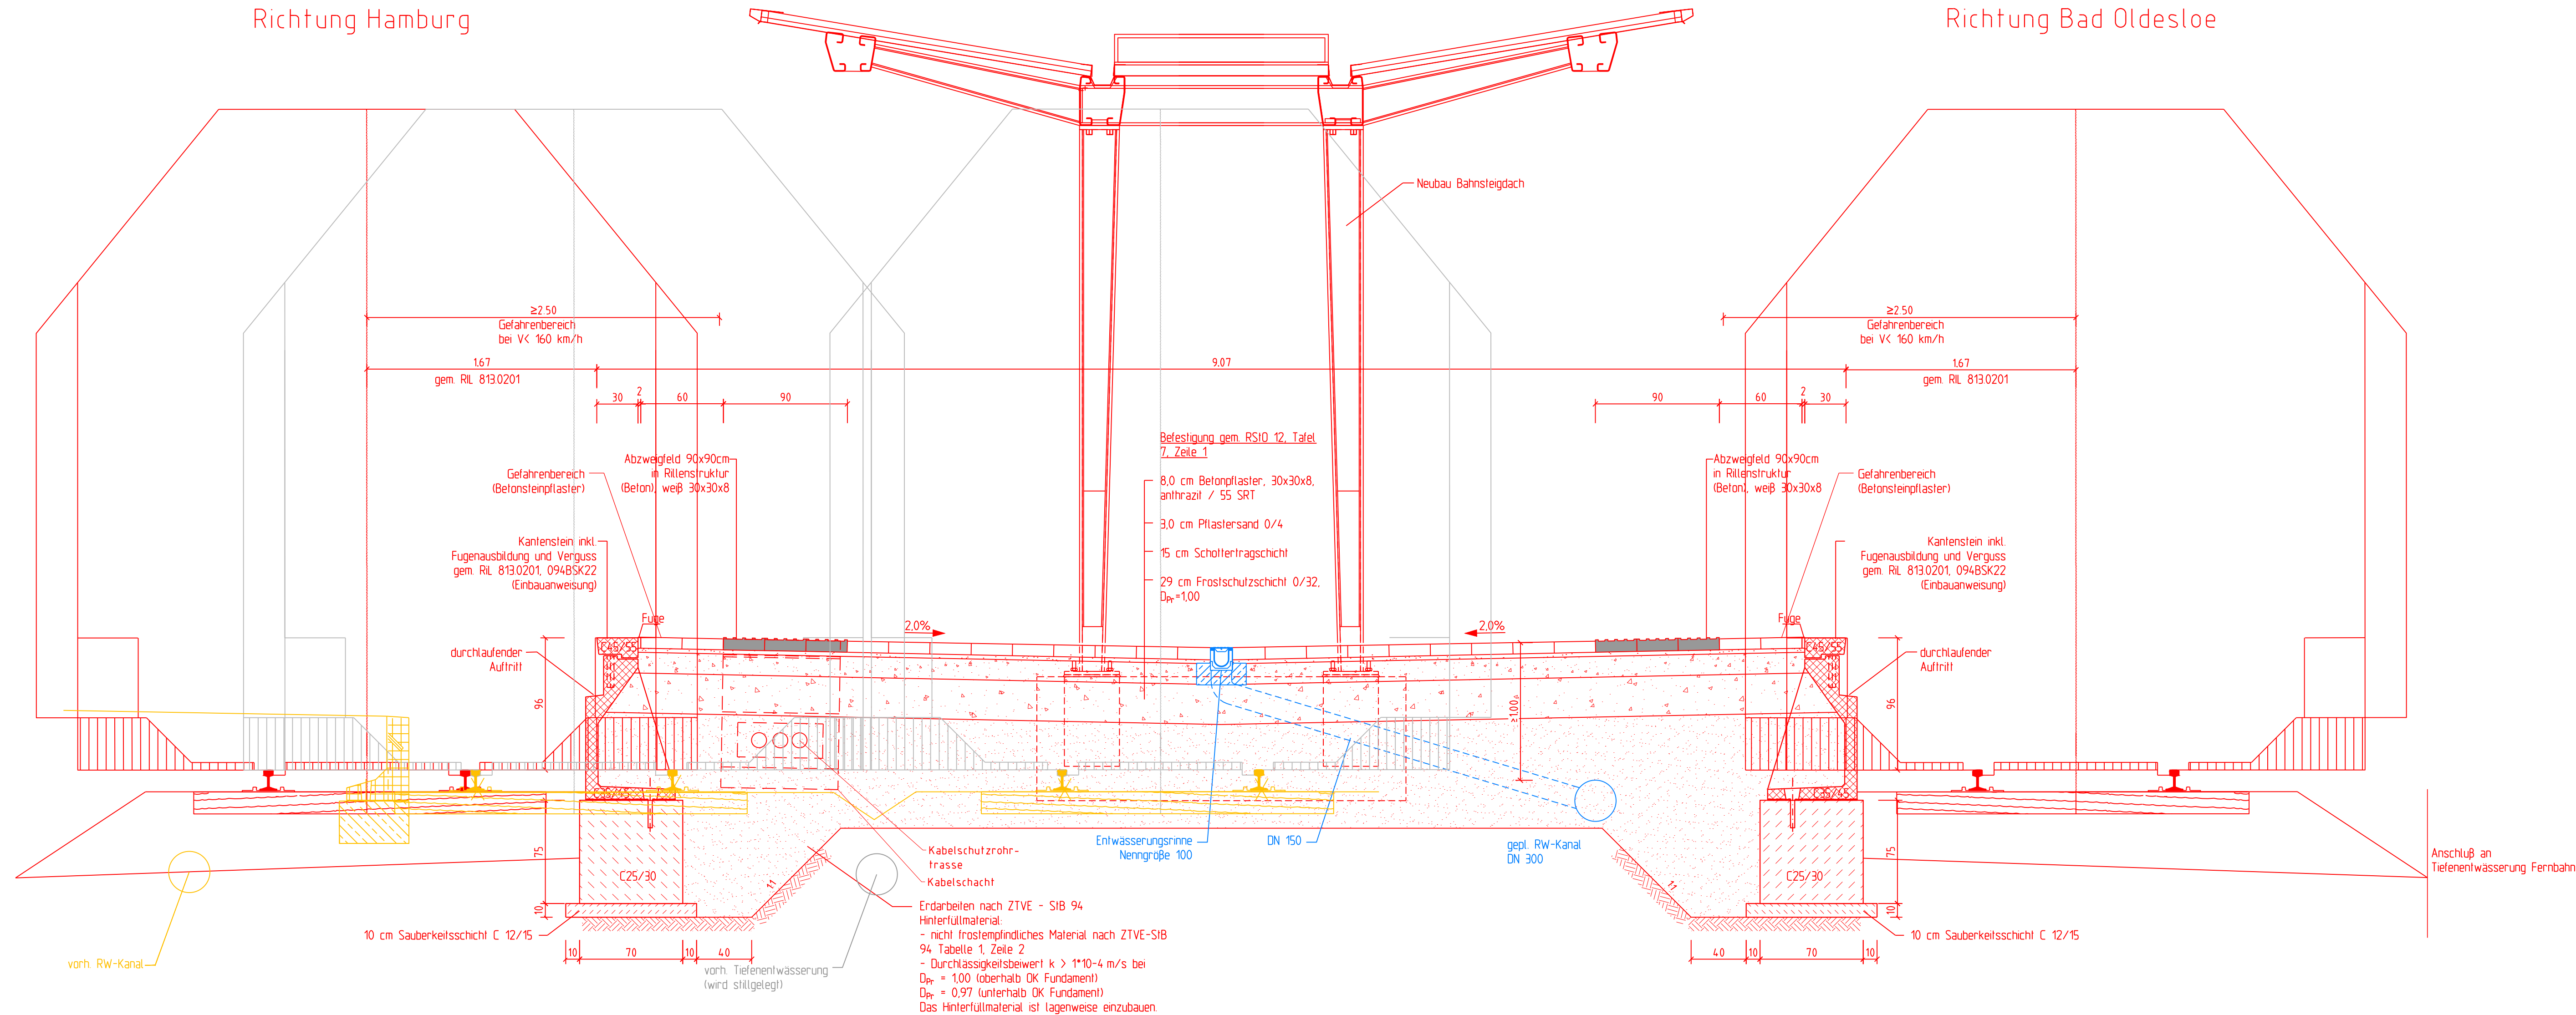

Legende:

- Neubau bzw. Planung
- Bestand
- Rückbau

	Index:	Änderungen bzw. Ergänzungen	Name:	Datum:
Prüfvermerke				
die Übereinstimmung der Zeichnung mit der Ausführung bestätigt: für den Auftragnehmer: Ort, Datum, Unterschrift _____ für den Auftraggeber Ort, Datum, Unterschrift _____ geprüft / genehmigt Datum _____ geprüft / genehmigt Datum _____ geprüft / genehmigt Datum _____ geprüft / genehmigt Datum _____		gleichgestellt mit Profexemplaren geprüft / genehmigt Datum _____ Prüfungsiner _____ Eisenbahn-Bundesamt 		
Lageskizze Barmstede Lögge				
zur Vorlage beim EBA freigegeben: Ort, Datum, Unterschrift _____		Genehmigung zur Bauausführung Ort, Datum, Unterschrift _____		
Auftraggeber: Verkehrsplanung/Infrastruktur Raffineriestr. 1 20093 Kiel Tel. 04-31 - 66078 -0 Fax 04-31 - 66079 -19	Planverfasser: INGE Vorentwurfplanung S4 Ost Ingenieurbüro Dipl.-Ing. H. Vissing GmbH Hans-Döcker-Allee 9 30173 Hannover Tel. 0511 - 854545-0 Fax 0511 - 854545-11 	Anlage-Nr.: - Auftrag-Nr.: _____ bearb. 09/2013 JaA gepr. 09/2013 SCU Pük		
Ort, Datum, Unterschrift _____ Freie und Hansestadt Hamburg Amt für Verkehr und Straßenwesen Stadthaushardschre 9 20055 Hamburg Tel. 040 - 42860 -0 Fax 040 - 42860 -20	Hannover, 30.09.2013, gez. Pullen Ort, Datum, Unterschrift _____ DB Netx AG Prodehlshandelsdurchführung Hamburg + LAN-M-G-LAMP (F) Hammerstrasse 44 20097 Hamburg Tel. 040 - 3198 -0 Fax 040 - 3198 -3306	V RQ Z 25 02 VT 0 Planungsphase: Vorentwurf Blattgr.: Querschnitt Maßstab: 297x950 Einwirkungen (Lastmodelle): - Hohen- und Koordinatensystem DB-REF		
Projekt: S-Bahn S4 (Ost) Hamburg-Hasselbrook – Bad Oldesloe Los Schleswig-Holstein				
Stricke: Strecke I249: Hamburg-Hasselbrook – Bargtheide				
Bauwerksnummer		Brückennr.		
Strecke	Kilometer	Kennzahl		
*		*		